

RÉUNION D'INFORMATION

Travaux du Faubourg de l'hôpital

CONTEXTE :

- Le Syndicat Intercommunal des Eaux de la Plaine de Valence doit intervenir impérativement sur les canalisations en fonte, vieilles de 75 ans ...
 - ✓ Eviter une rupture du réseau,
 - ✓ Maîtriser les fuites d'eau éventuelles,
 - ✓ Agir pour préserver la ressource en eau.
- La ville a donc saisi cette opportunité pour intervenir sur la voirie et revoir l'aménagement de ce faubourg.

2 PHASES DE TRAVAUX :


1

Changement des canalisations principales et de tous les branchements individuels / SIEPV



2



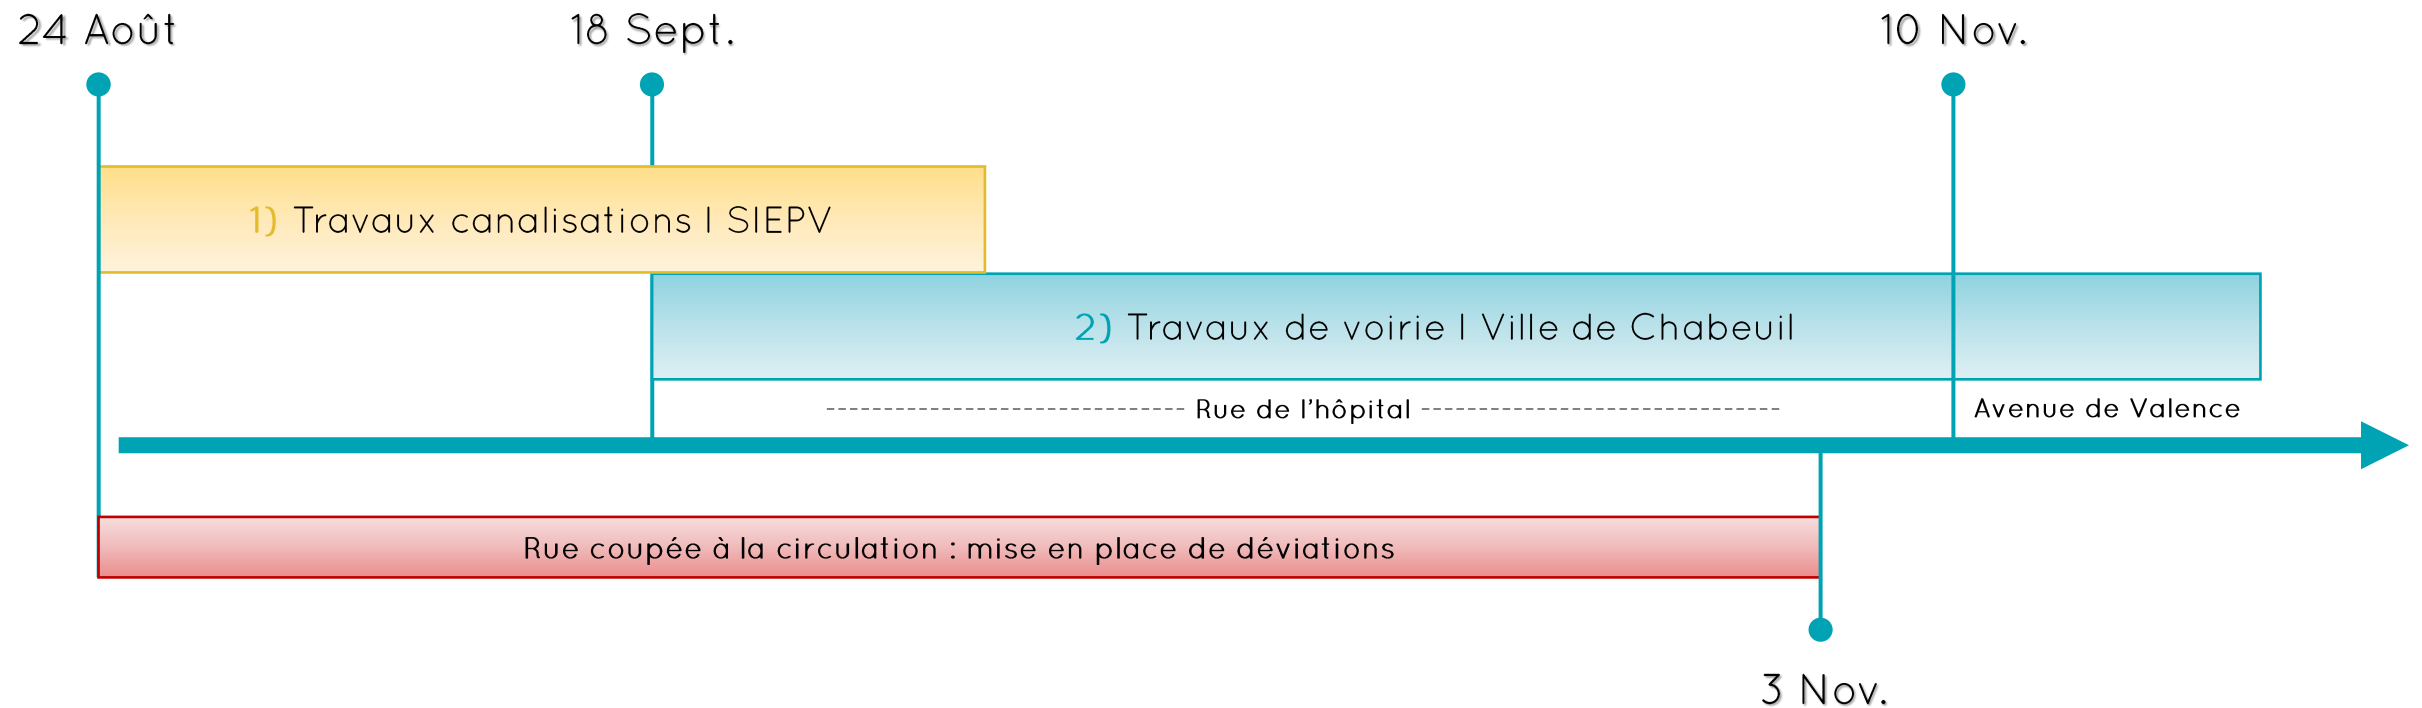

Réaménagement du Faubourg : voirie et trottoirs, places de stationnement / Ville de Chabeuil

CALENDRIER DU CHANTIER :

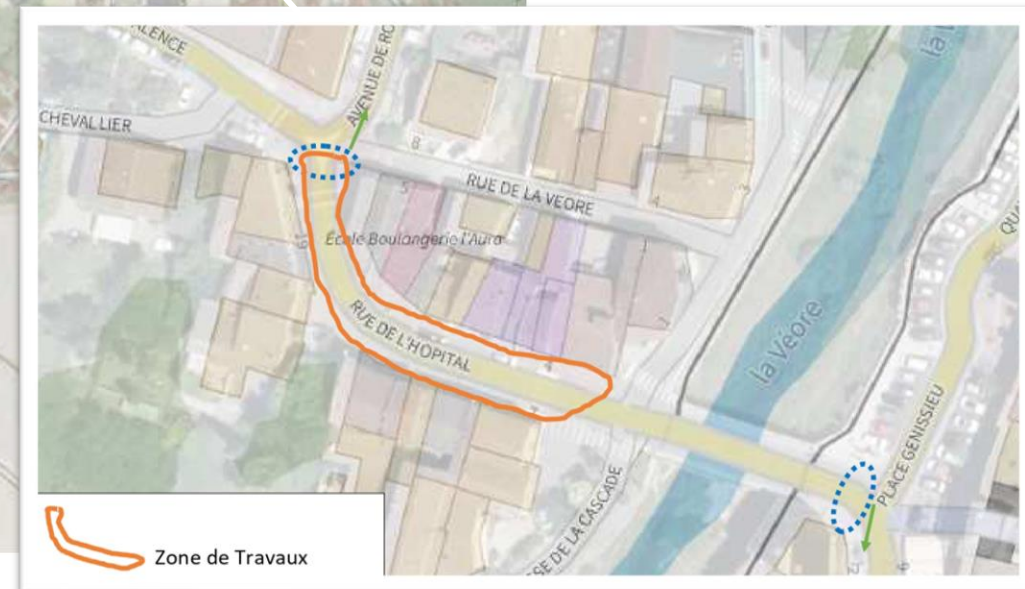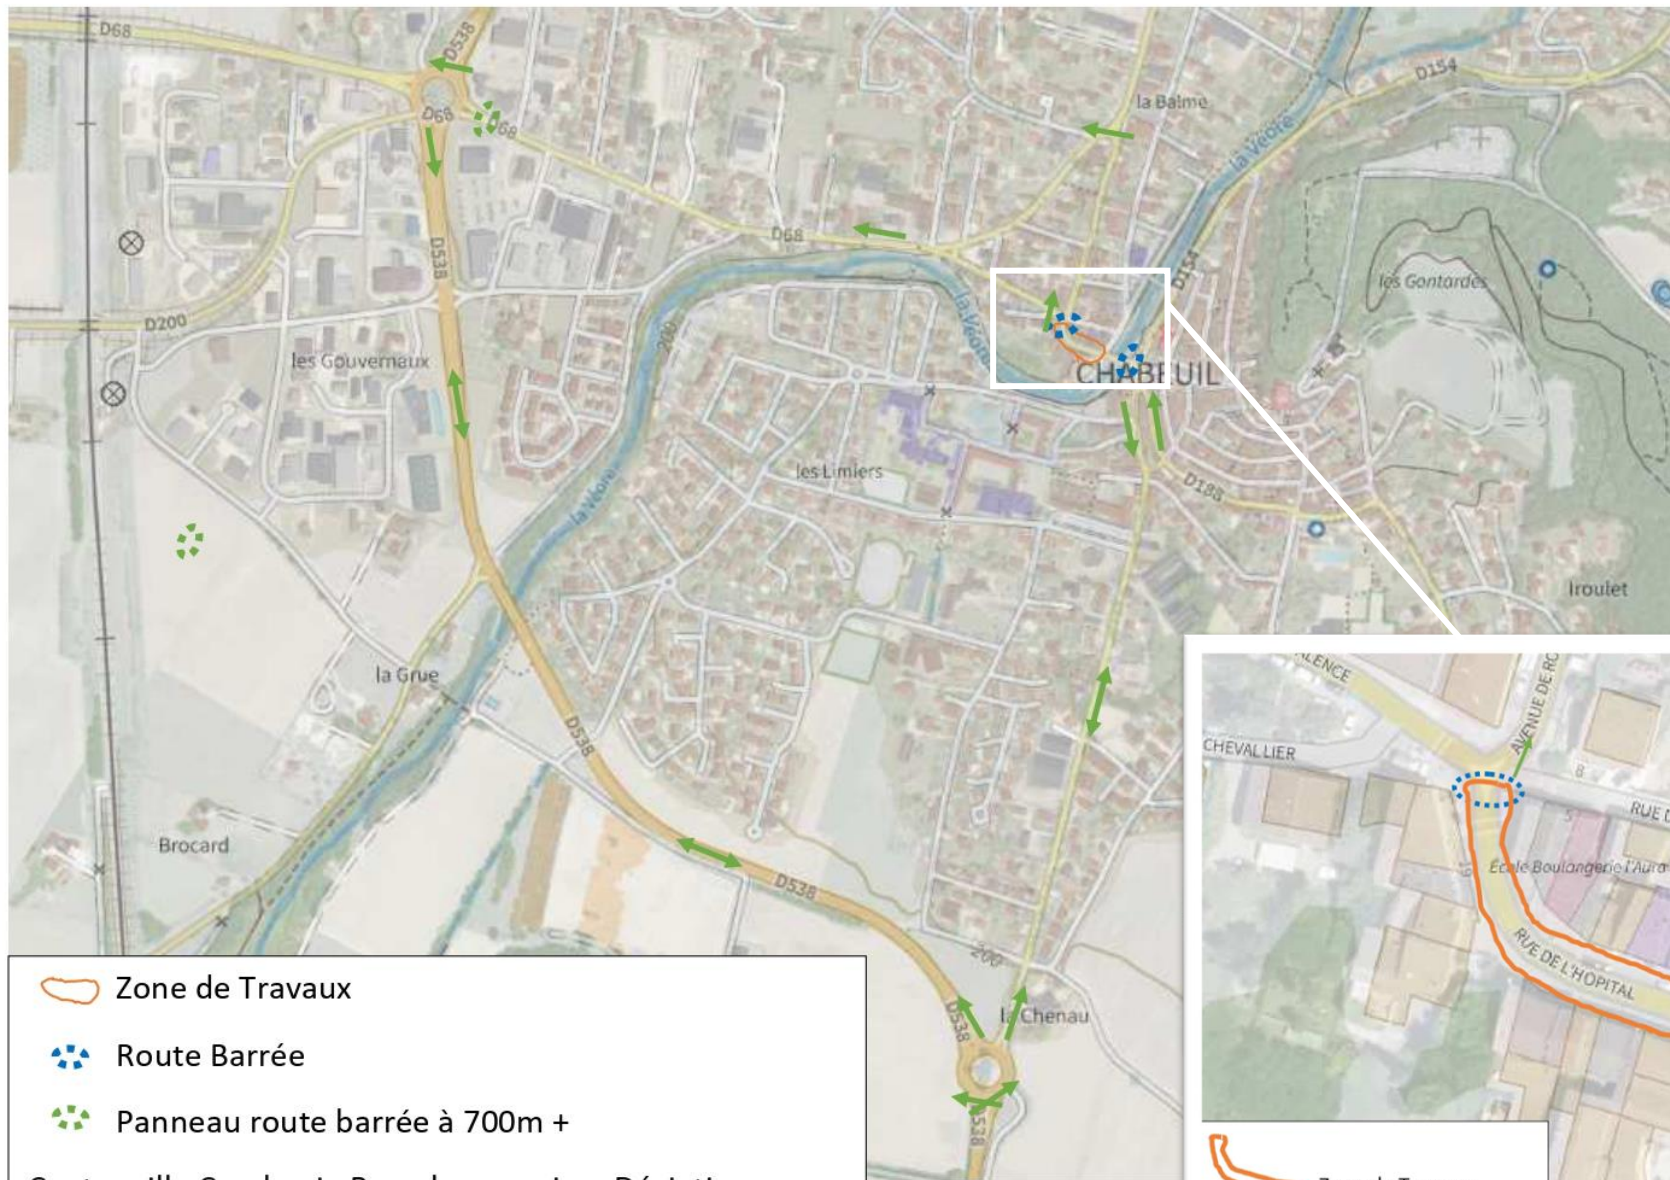


Chantier n°11178 –SIEPV – Commune de Chabeuil – Travaux Faubourg de l'hopital – Itinéraire de Déviation



-  Zone de Travaux
-  Route Barrée
-  Panneau route barrée à 700m +
- Centre ville Combovin Barcelonne suivre Déviation
-  Itinéraires Déviations

1) CHANGEMENT DES CANALISATIONS :

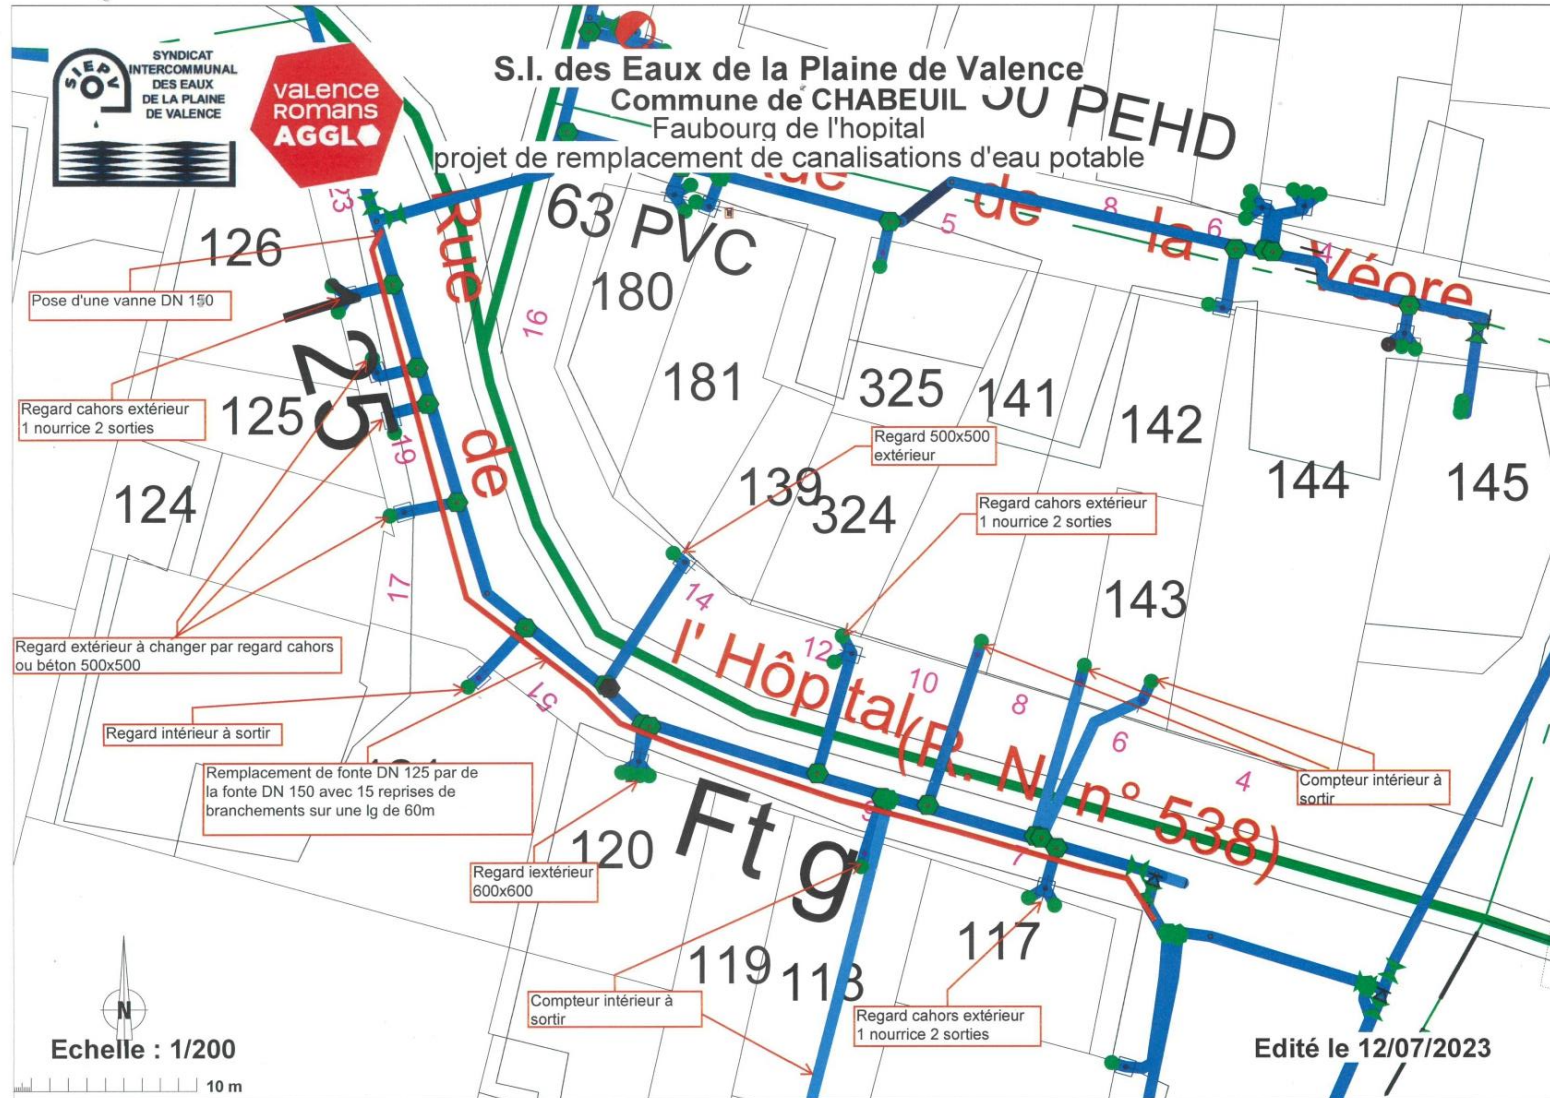

2) RÉAMÉNAGEMENT DU FAUBOURG :



AMENAGEMENT PARTIEL de la Rue de L'HOPITAL

PLAN GENERAL DES TRAVAUX

Echelle : 1/200
Coordonnées : Système
Nivellement : NGF-IGN69 (Téria)
Dossier : AVP 22-245V - Ind3



VOIRIE

- Bordure T2
- Bordure 12/40
- 168.91 • Cote chaussée finie
- Mur de soutènement
- BBSG 0/10 150Kg/m² mini
- Béton hydraulique désactivé ou coloré
- Résine gravillonnée renforcé sur BBSG

ASSAINISSEMENT EAUX PLUVIALES

- Bouche à grille : évacuation des E.P. PVC Ø 250mm
- Caniveau à grille

Merci de votre attention.



Hôtel de Ville •1, place Génissieu
26120 CHABEUIL
04 75 59 01 70
www.mairie-chabeuil.com

